


LOTTO 153 - ALLOGGIO B45-B46

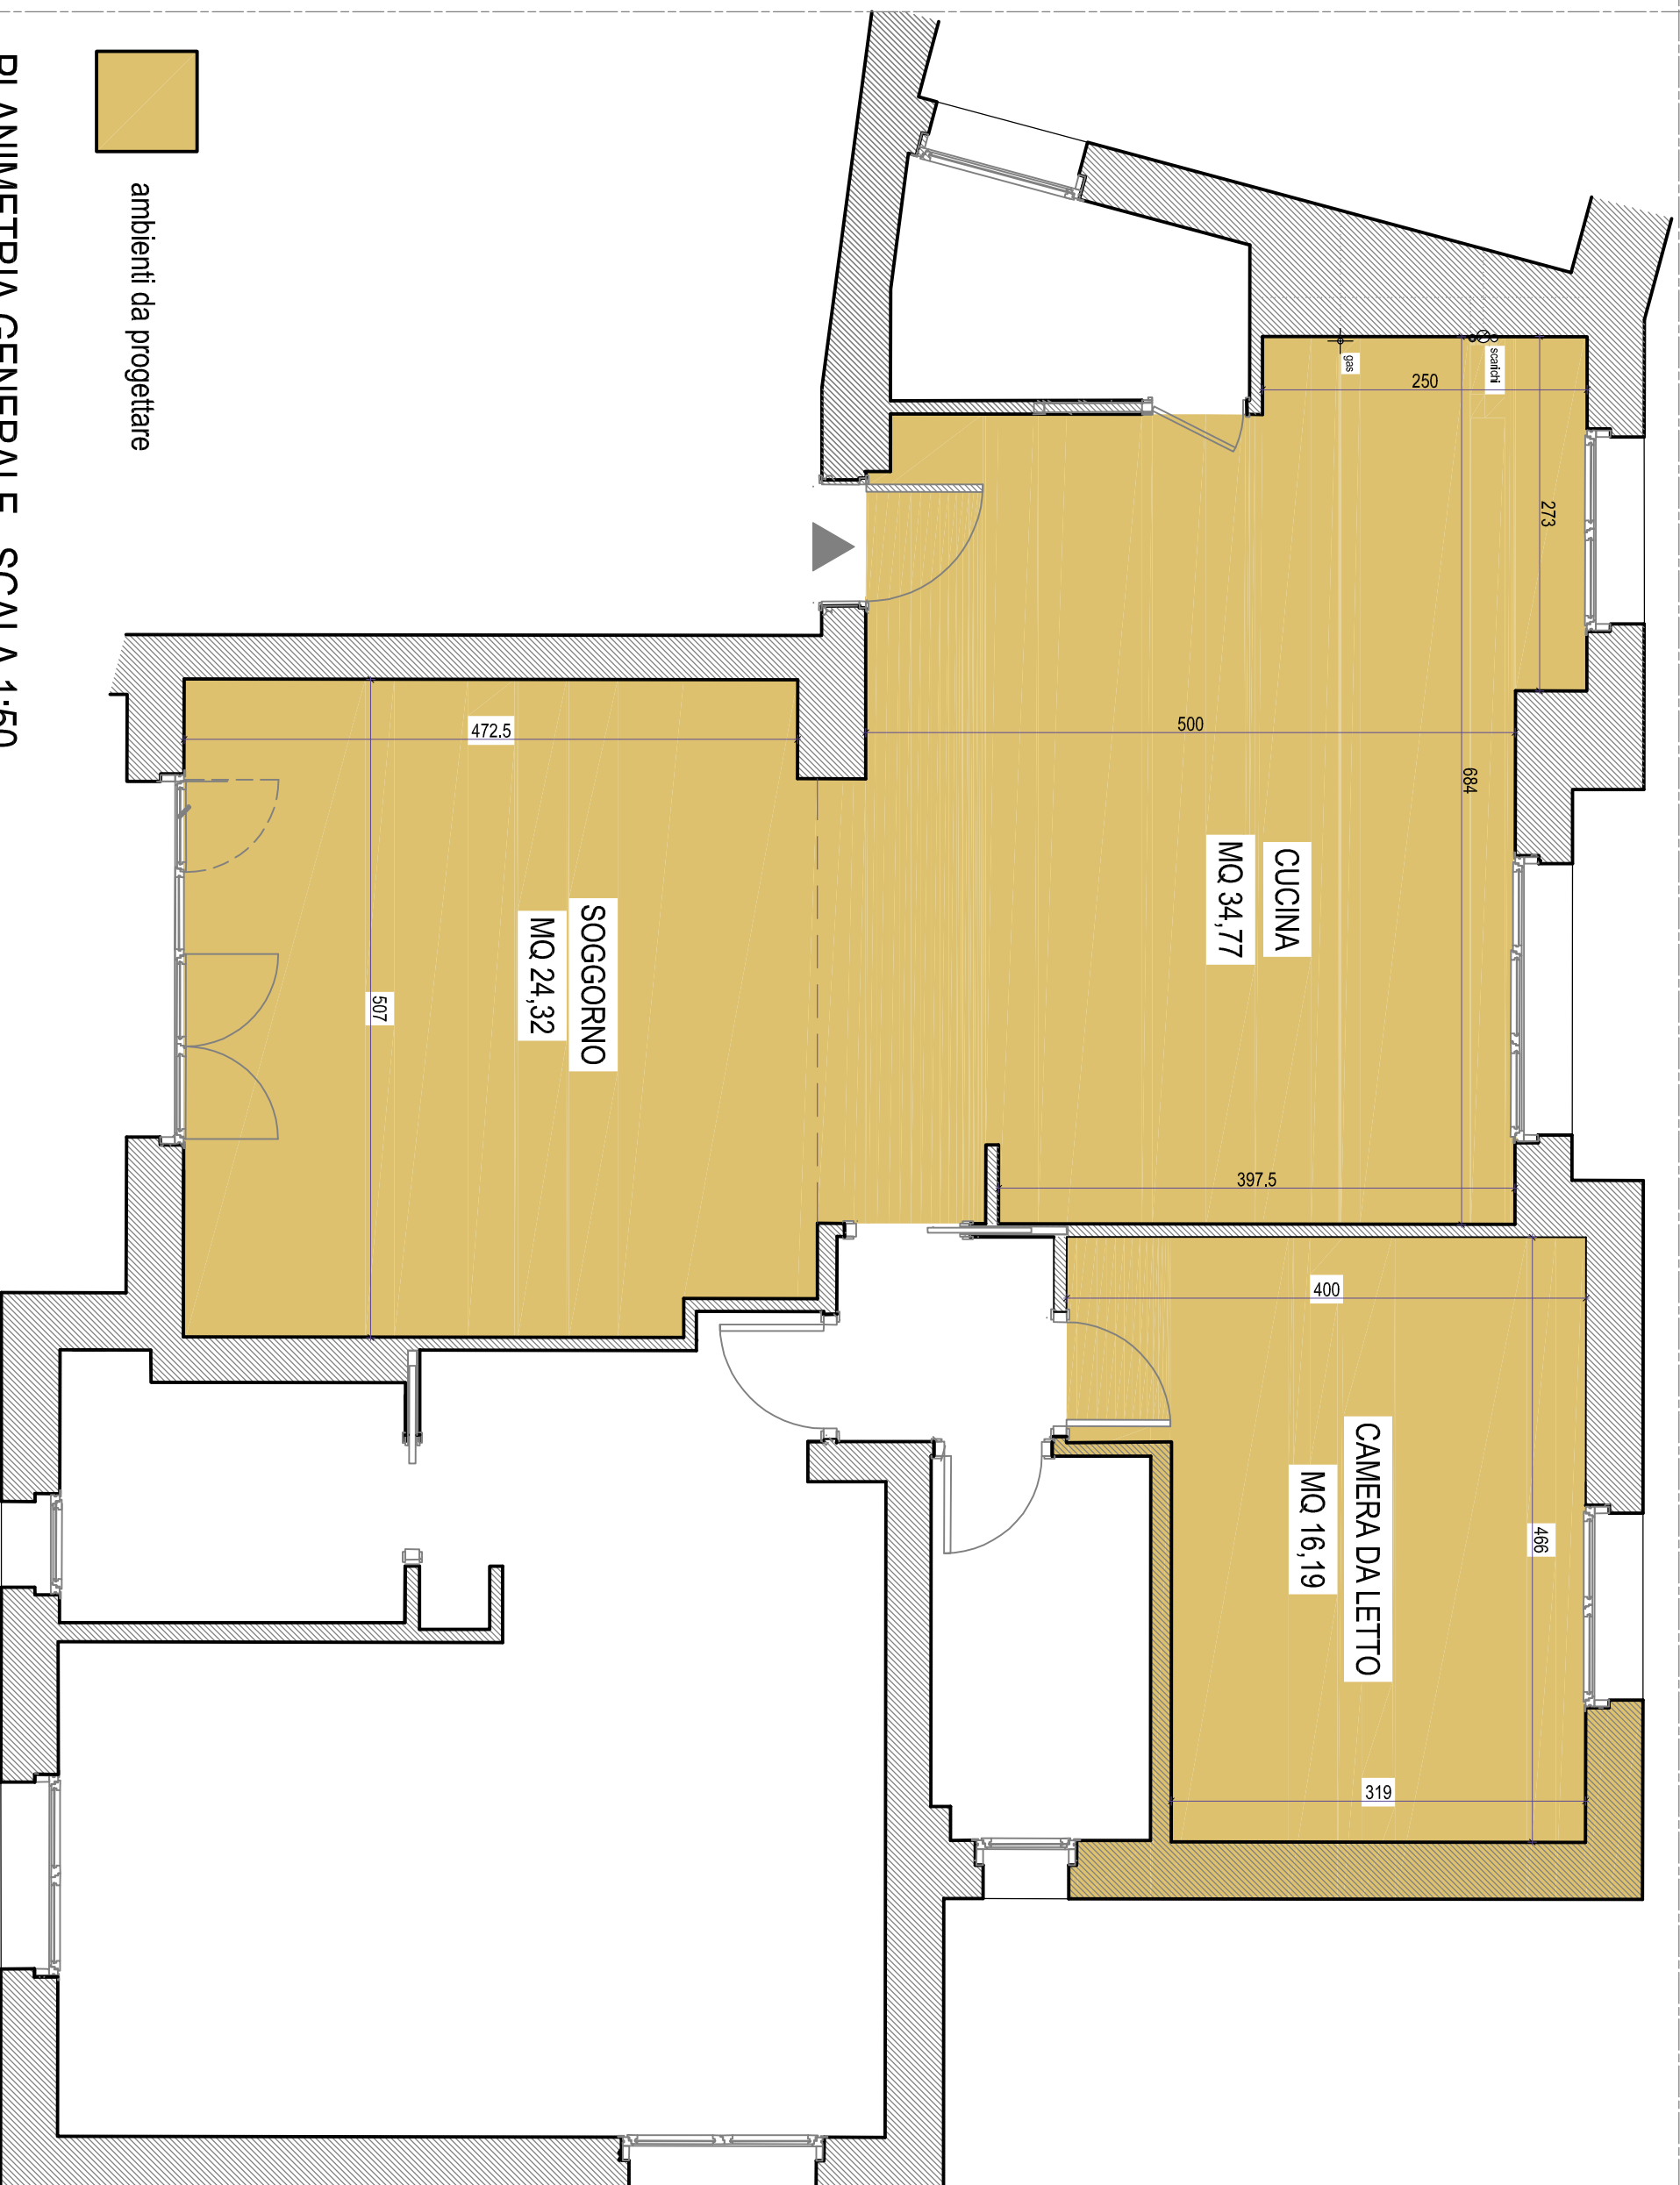

PLANIMETRIA GENERALE SCALA 1:50